Генеральный план муниципального образования Александровский сельсовет

Схема современного состояния и использования территории в границах населённых пунктов с. Александровка, п. Подгорный и п. Буранный

М 1 : 5 000

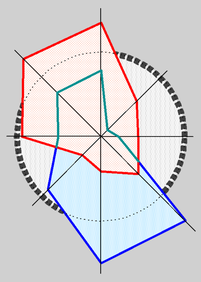

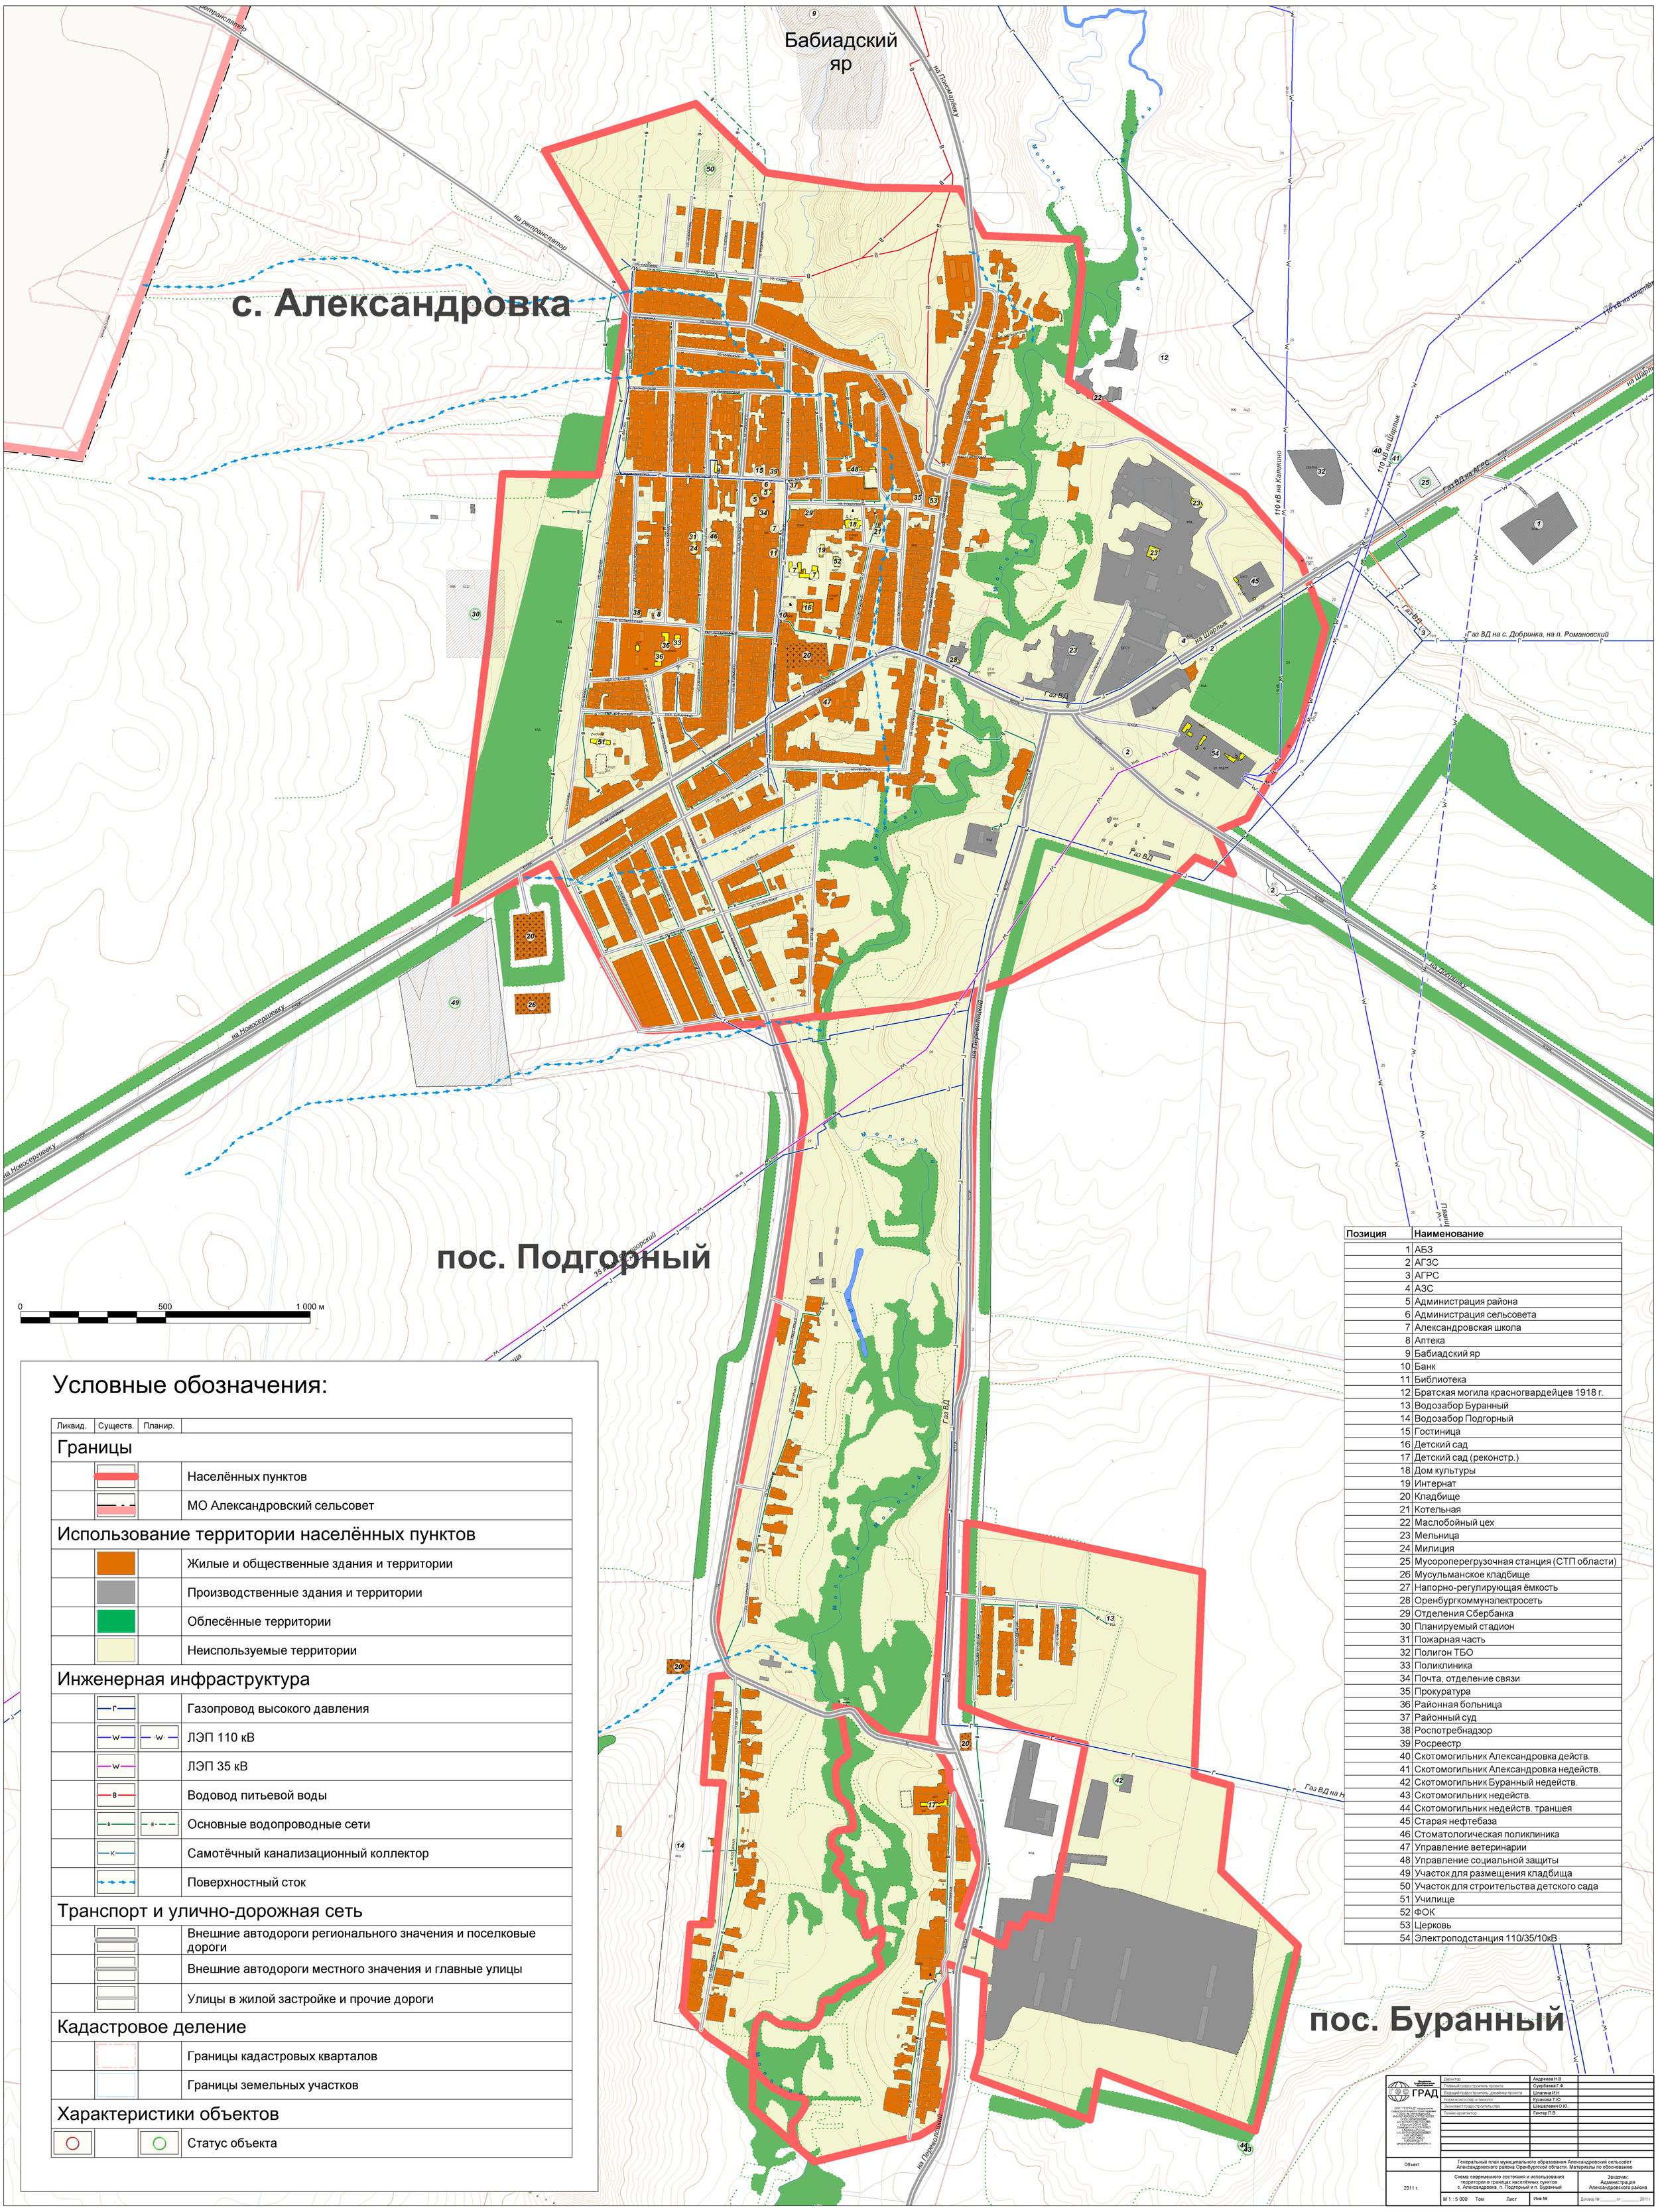

Условные обозначения:

Ликвид.	Существ.	Планир.	
Границы			
			Населённых пунктов
			МО Александровский сельсовет
Использование территории населённых пунктов			
			Жилые и общественные здания и территории
			Производственные здания и территории
			Облесённые территории
			Неиспользуемые территории
Инженерная инфраструктура			
			Газопровод высокого давления
			ЛЭП 110 кВ
			ЛЭП 35 кВ
			Водовод питьевой воды
			Основные водопроводные сети
			Самотёчный канализационный коллектор
			Поверхностный сток
Транспорт и улично-дорожная сеть			
			Внешние автодороги регионального значения и поселковые дороги
			Внешние автодороги местного значения и главные улицы
			Улицы в жилой застройке и прочие дороги
Кадастровое деление			
			Границы кадастровых кварталов
			Границы земельных участков
Характеристики объектов			
			Статус объекта

Позиция	Наименование
1	АБЗ
2	АГЗС
3	АГРС
4	АЗС
5	Администрация района
6	Администрация сельсовета
7	Александровская школа
8	Аптека
9	Бабиадский яр
10	Банк
11	Библиотека
12	Братская могила красногвардейцев 1918 г.
13	Водозабор Буранный
14	Водозабор Подгорный
15	Гостиница
16	Детский сад
17	Детский сад (реконстр.)
18	Дом культуры
19	Интернат
20	Кладбище
21	Котельная
22	Маслобойный цех
23	Мельница
24	Милиция
25	Мусороперегрузочная станция (СТП области)
26	Мусульманское кладбище
27	Напорно-регулирующая ёмкость
28	Оренбургкоммунэлектросеть
29	Отделения Сбербанка
30	Планируемый стадион
31	Пожарная часть
32	Полигон ТБО
33	Поликлиника
34	Почта, отделение связи
35	Прокуратура
36	Районная больница
37	Районный суд
38	Роспотребнадзор
39	Росреестр
40	Скотомогильник Александровка действ.
41	Скотомогильник Александровка недейств.
42	Скотомогильник Буранный недейств.
43	Скотомогильник недейств.
44	Скотомогильник недейств. траншея
45	Старая нефтебаза
46	Стоматологическая поликлиника
47	Управление ветеринарии
48	Управление социальной защиты
49	Участок для размещения кладбища
50	Участок для строительства детского сада
51	Училище
52	ФОК
53	Церковь
54	Электроподстанция 110/35/10кВ

ГРАД	Директор	Андреева Н.В	
	Главный градостроитель проекта	Сухубаева Г.Ф	
	Ведущий градостроитель, дизайнер проекта	Шпагина И.Н	
	Нормоконтролер и технолог	Кузакова Т.Ю	
	Экономист-градостроитель	Шашалевич О.Ю.	
	Техник-архитектор	Гентер П.В.	
Объект	Генеральный план муниципального образования Александровский сельсовет Александровского района Оренбургской области. Материалы по обоснованию		
2011 г.	Схема современного состояния и использования территории в границах населённых пунктов с. Александровка, п. Подгорный и п. Буранный		Заказчик: Администрация Александровского района
	М 1 : 5 000 Том	Лист	Инв №